



ΕΦΗΜΕΡΙΣ ΤΗΣ ΚΥΒΕΡΝΗΣΕΩΣ

ΤΗΣ ΕΛΛΗΝΙΚΗΣ ΔΗΜΟΚΡΑΤΙΑΣ

ΤΕΥΧΟΣ ΤΕΤΑΡΤΟ — Αρ. Φύλλου 364

1 Ιουνίου 1998

ΠΕΡΙΕΧΟΜΕΝΑ

ΑΝΑΔΑΣΩΣΕΙΣ

ΑΠΟΦΑΣΕΙΣ

Αριθ. 596 (1)

Κήρυξη ως αναδασωτέας εκτάσεως 0,774 στρεμμάτων στη θέση «Ζηρέλι» της Κοινότητας Δομνίστας του Νομού Ευρυτανίας.

Ο ΔΙΕΥΘΥΝΤΗΣ ΔΑΣΩΝ Ν. ΕΥΡΥΤΑΝΙΑΣ

Έχοντας υπόψη:

1. Τις διατάξεις του Ν. 3200/55 «περί διοικητικής αποκέντρωσης», όπως τροποποιήθηκε και συμπληρώθηκε μεταγενέστερα με το Ν.Δ. 532/70.
2. Τις διατάξεις του Ν. 998/79 «περί προστασίας των δασών και των δασικών εν γένει εκτάσεων της Χώρας» και συγκεκριμένα:
α) του άρθρου 41 παρ. 1
β) του άρθρου 38 παρ. 1
γ) του άρθρου 24 παρ. 1
3. Τις διαταγές του Υπουργείου Γεωργίας: α) 160417/1180/8.7.80, β) 181870/3282/12.8.80 και γ) 71992/3747/30.4.92.
4. Τις διαταγές του άρθρου 12 παρ. 3 του Ν. 2040/92.
5. Την αριθμ. 6747/29.9.97 απόφαση Γενικού Γραμματέα Περιφέρειας ΣΤ.Ε. «εξουσιοδότηση για υπογραφή με εντολή Γ.Γ.Π.Σ.Ε. στους Προϊσταμένους των Δασικών Υπηρεσιών».
6. Τη 1449/9.4.98 πρόταση του Δασαρχείου Καρπενησίου περί κηρύξεως αναδασωτέας, της αναφερόμενης στο θέμα εκτάσεως, αποφασίζουμε:

Κηρύσσουμε αναδασωτέα, με σκοπό την αποκατάσταση της δασικής βλάστησης (η οποία καταστράφηκε λόγω παράνομης κατάληψης και κοπής δενδρυλλίων ελάτης κ.λπ.) τη δημόσια δασική έκταση 0,774 στρεμμάτων, που βρίσκεται στη θέση «Ζηρέλι» της Κοινότητας Δαμνίστας και προσδιορίζεται από τα στοιχεία Α-Β-Γ-Δ-Ε-Ζ-Η-Θ-Ι-Κ-Λ-Μ-Α, όπως φαίνονται στο συνημμένο διάγραμμα, το οποίο αποτελεί αναπόσπαστο μέρος της αποφάσεως αυτής και έχει όρια:

Ανατολικά: Δημόσια δασική έκταση δασικού χαρακτήρα.

Δυτικά: Δημόσια δασική έκταση δασικού χαρακτήρα.

Βόρεια: Δημόσια δασική έκταση δασικού χαρακτήρα.

Νότια: Δημόσια δασική έκταση δασικού χαρακτήρα.

Η απόφαση αυτή να δημοσιευθεί στην Εφημερίδα της Κυβερνήσεως.


Καρπενήσι, 21 Απριλίου 1998


Ο Διευθυντής Δασών

ΒΑΣΙΛΕΙΟΣ ΑΛΕΞΑΝΔΡΙΔΗΣ

ΤΟΠΟΓΡΑΦΙΚΟ ΔΙΑΓΡΑΜΜΑ

Αναδασωτέας δημόσιας έκτασης δασικού χαρακτήρα στη θέση "Ζηρέλι" περ. Δομνίστας που εκχερσώθηκε παράνομα από τον Σεραφείμ Αγγελή του Γ.

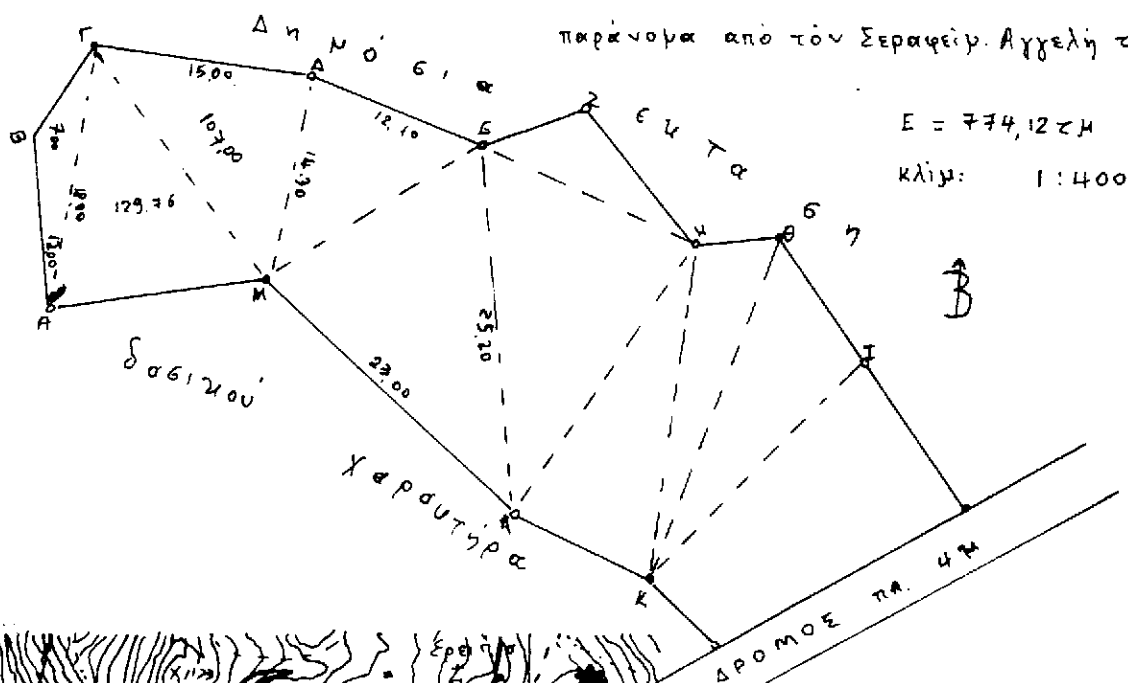

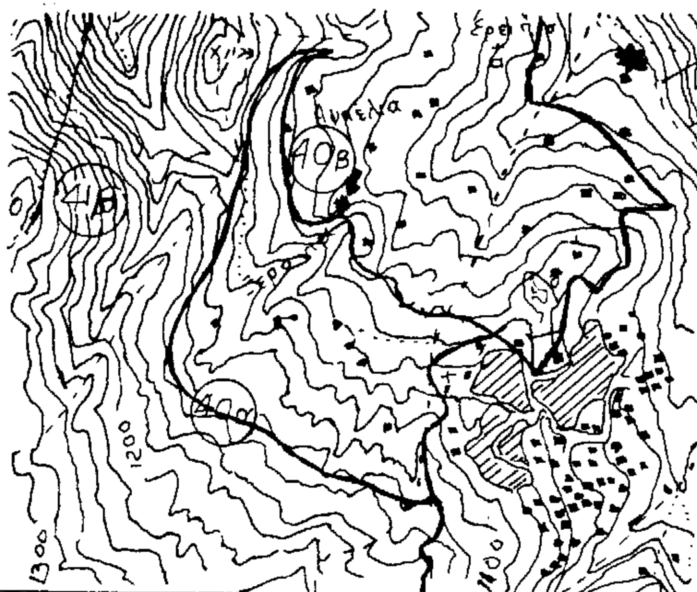

Ακριβές απόσπασμα χάρτη περιοχής Δομνίστας

Υπόμνημα

Θέση: "Ζηρέλι"

Κλιμ: 1:20.000

— Υπάρχον οδικό δίκτυο

* Εκχερσωθείσα έκταση

Ανήκει στη με αριθμ. 596/21-4-98 απόφαση της Δ/νσης Δασών Ευρυτανίας Ε.Σ.Π.Σ.Ε. Ο Διευθυντής Δασών Ευρυτανίας Βασίλειος Αλεξανδρίδης Δασολόγος	ΘΕΩΡΗΘΗΚΕ Καρπενήσι 21-4-1998 Ο Διευθυντής Δασών Ευρυτανίας Βασίλειος Αλεξανδρίδης Δασολόγος	Ο Δασάρχης Καρπενησίου α.α. Φωτεινή Μουρεράδα Δασολόγος	Η Συντάκτρια Ι. Μητρολιά Δασοπόνος

ΠΟΛΕΟΔΟΜΙΑ

ΑΠΟΦΑΣΕΙΣ

(2)

Άρση ασυμφωνίας και τροποποίηση ρυμοτομικού σχεδίου οικισμού Λαγανά Ζακύνθου.

Ο ΝΟΜΑΡΧΗΣ ΖΑΚΥΝΘΟΥ

Έχοντας υπόψη:

1. Τις διατάξεις του από 17.7.23 Ν.Δ. «περί σχεδίων πόλεων και κωμών του Κράτους», όπως τροποποιήθηκε και συμπληρώθηκε μεταγενέστερα.

2. Τις διατάξεις του Ν. 2218/94 «Ίδρυση Νομαρχιακής Αυτοδ/σης, τροποποίηση διατάξεων για την πρωτοβάθμια αυτοδιοίκηση και την Περιφέρεια και άλλες διατάξεις» (ΦΕΚ 90/τ.Α/13.6.94) και τις όμοιες του Ν. 2240/94 «Συμπλήρωση διατάξεων για τη Νομαρχιακή Αυτοδιοίκηση και άλλες διατάξεις» (ΦΕΚ 153/Α/1994), με τις οποίες ιδρύθηκαν οι Νομαρχιακές Αυτοδιοικήσεις.

3. Τις διατάξεις του Π.Δ. 183 (ΦΕΚ 70Α/86) «περί εγκρίσεως τροποποιήσεων σχεδίων πόλεων».

4. Την με αριθ. ΤΠ οικ362/4.2.88 (ΦΕΚ 159Δ/88) απόφαση του Νομάρχη Ζακύνθου «περί έγκρισης της πολεοδομικής μελέτης οικισμού Λαγανά Ζακύνθου».

5. Την με αριθ. οικ 146/17.1.1992 (ΦΕΚ 116Δ/92) απόφαση του Νομάρχη Ζακύνθου «περί τροποποίησης του ρυμοτομικού σχεδίου οικισμού Λαγανά της Κοινότητας Παντοκράτορα».

6. Τις σχετικές αιτήσεις των ενδιαφερομένων για την άρση της ασυμφωνίας μεταξύ εγκεκριμένου σχεδίου και υπάρχουσας στο έδαφος κατάστασης και την τροποποίηση του Σχεδίου.

7. Την με αριθ. 9/1998 απόφαση του Κοινοτικού Συμβουλίου Παντοκράτορα, σύμφωνα με την οποία γνωμοδοτεί υπέρ των σχετικών ρυθμίσεων.

8. Το Πρακτικό του ΣΧΟΠ της 19.3.1998, σύμφωνα με το οποίο γνωμοδοτεί υπέρ των σχετικών ρυθμίσεων.

9. Τη σχετική βεβαίωση του Προέδρου της Κοινότητας Παντοκράτορα, σύμφωνα με την οποία με τις σχετικές ρυθμίσεις δεν προκαλείται δαπάνη εις βάρος του κοινοτικού προϋπολογισμού.


10. Τη σχετική εισηγητική έκθεση καθώς και τα θεωρημένα αρμοδίως σχέδια που συνοδεύουν την παρούσα απόφαση, εγκρίνουμε:

Την άρση ασυμφωνίας του εγκεκριμένου Σχεδίου πόλεως οικισμού Λαγανά και της υπάρχουσας στο έδαφος κατάστασης, καθώς και τις τροποποιήσεις στα οικοδομικά τετράγωνα 61, 61Α, όπως φαίνονται χρωματισμένα στο συνημμένο διάγραμμα (Σχέδιο 4), που συνοδεύει την απόφαση.

Η απόφαση αυτή να δημοσιευθεί στην Εφημερίδα της Κυβερνήσεως.

Ζάκυνθος, 30 Απριλίου 1998

Ο Νομάρχης
ΙΩΑΝΝΗΣ ΤΟΥΡΙΚΗΣ

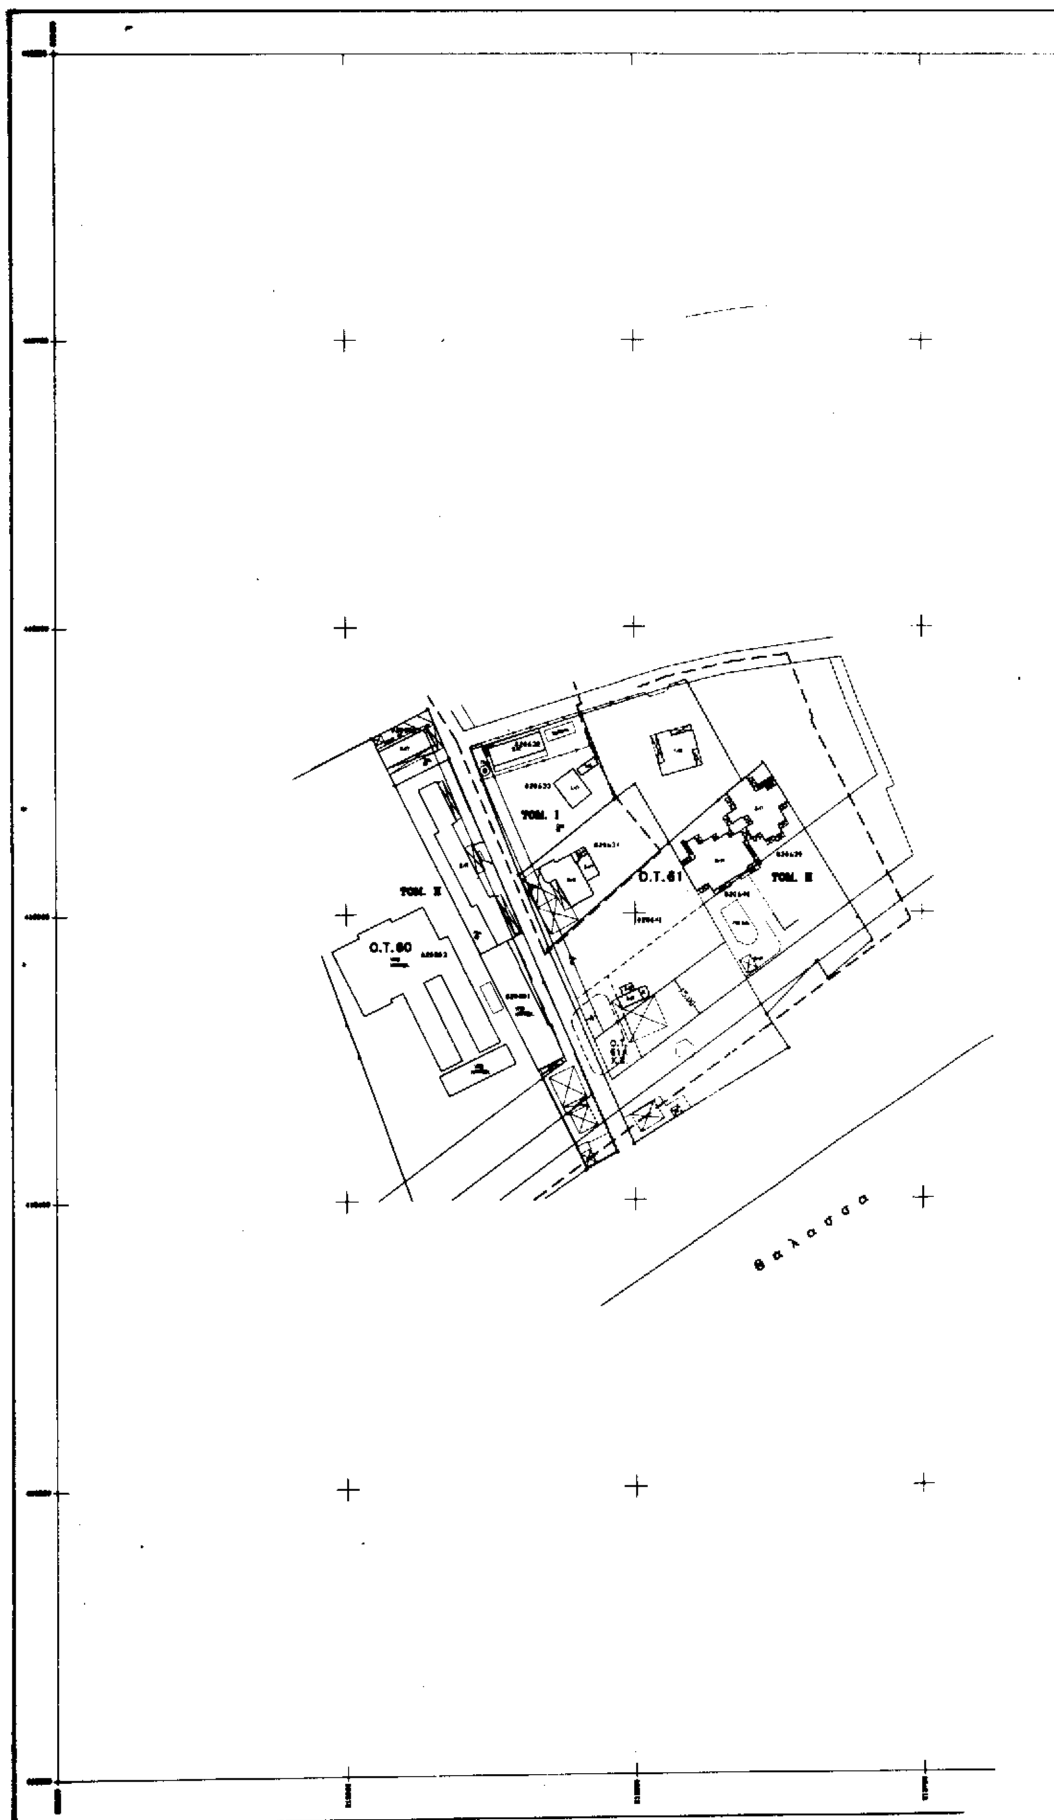
ΤΟΜ. Ι
Ο.Τ.61
Ο.Τ.60
θαλασσα

ΥΠΟΜΝΗΜΑ

Γραμμή αρχικού ορίου διανομής
Κέντρα
Συρματοπλέγμα
Μονώροφο Πλινθόκτιστες
Βεράντα, υπόστεγο
Όρια Τάφρου
Ο.Τ.34 Οικοδομικό Τετράγωνο
Κ.Χ. Κοινόχρηστος χώρος
Κορυφή Οικοδομικού Τετραγώνου
Κτηματολογικός αριθμός
Κορυφή ορίου αρχικής ιδιοκτησίας
Ρυμοτομική γραμμή (μαύρη)
Οικοδομική γραμμή (μαύρη)
Προτεινόμενη Ρυμοτομική γραμμή (κόκκινη)
Προτεινόμενη Οικοδομική γραμμή (κόκκινη)
Καταργούμενη Ρυμοτομική γραμμή
Καταργούμενη Οικοδομική γραμμή

Το παρόν σχέδιο με αριθμό 4 (4/δ) συνοδεύει την υπ' αριθ. 3/24-2-1998 απόφαση του Κοιν. Συμβουλίου Παντοκράτορα και είναι αυτό που αναρτήθηκε

Παντοκράτορας 10-3-1998

Ο ΠΡΟΕΔΡΟΣ
της Κοινότητας

ΣΠ. ΑΓΑΛΙΑΝΟΣ

Το παρόν σχέδιο με αριθμό 4 (4/δ) συνοδεύει το υπ' αριθ. 11/11-03-98 ΠΡΑΚΤΙΚΟ του ΣΧΟΠ.

Ζάκυνθος 11-3-1998
Η ΠΡΟΕΔΡΟΣ

ΤΑ ΜΕΛΗ

ΟΛΓΑ ΠΑΠΑΔΑΤΟΥ

Συνοδεύει το υπ' αριθ. Φ... 1630/1998 έγγραφο της Δ/νσης Πολεοδομίας και Περιβάλλοντος.

Ζάκυνθος 30-4-1998
Η ΠΡΟΪΣΤΑΜΕΝΗ
Δ/ΝΣΗΣ ΠΟΛΕΟΔΟΜΙΑΣ κ. ΠΕΡ/ΝΤΟΣ

ΟΛΓΑ ΠΑΠΑΔΑΤΟΥ
Πολ/κος Μηχ. με Α β

ΕΓΚΡΙΘΗΚΕ με την υπ' αριθ. Φ... 1324/15-4-1998 απόφαση Νομάρχη Ζακύνθου που δημοσιεύθηκε στο υπ' αριθ. .... ΦΕΚ της - - 1998

ΝΟΜΑΡΧΙΑΚΗ ΑΥΤΟΔ/ΣΗ ΖΑΚΥΝΘΟΥ
Δ/ΝΣΗ ΠΟΛΕΟΔΟΜΙΑΣ κ ΠΕΡΙΒΑΛΛΟΝΤΟΣ

ΑΡΣΗ ΑΣΥΜΦΩΝΙΑΣ & ΤΡΟΠΟΠΟΙΗΣΗ Ο.Τ.61 & 61Α ΣΧΕΔΙΟΥ ΠΟΛΕΩΣ ΛΑΓΑΝΑ ΖΑΚΥΝΘΟΥ
ΣΧΕΔΙΟ 4

- **ΤΟΠΟΓΡΑΦΙΚΟ ΣΧΕΔΙΟ**
- **ΚΤΗΜΑΤΟΛΟΓΙΚΟ ΣΧΕΔΙΟ**
- **ΡΥΜΟΤΟΜΙΚΟ ΣΧΕΔΙΟ**

ΕΓΚΡΙΝΕΤΑΙ
με την υπ' αριθ. Φ... 1324/15-4-1998 απόφαση Νομάρχη Ζακύνθου
Ο ΝΟΜΑΡΧΗΣ

ΚΛΙΜΑΚΑ 1:1000

ΙΩΑΝΝΗΣ ΤΟΥΡΚΗΣ

Ζάκυνθος 16-9-97
Η ΣΥΝΤΑΞΑΣ ΜΗΧ/ΚΟΣ
ΠΕΛΑΓΙΑ ΠΑΠΑΔΑΚΗ

Ζάκυνθος 16-9-97
Ο ΕΛΕΓΚΤΗΣ Πρ. Εφ.
ΓΙΩΡΓΟΣ ΣΟΥΡΑΝΟΣ

ΕΛΕΓΧΘΗΚΕ κ. ΕΓΚΡΙΘΗΚΕ
Ζάκυνθος 13-2-1998
Η ΠΡΟΪΣΤΑΜΕΝΗ
Δ/ΝΣΗΣ ΠΟΛΕΟΔΟΜΙΑΣ κ. ΠΕΡ/ΝΤΟΣ
ΟΛΓΑ ΠΑΠΑΔΑΤΟΥ
Πολ/κος Μηχ. με Α β

ΖΑΚΥΝΘΟΣ 1997

Αριθ. 29/οικ/ΠΣΚ/15626/576 (3)

Τροποποίηση του ρυμοτομικού σχεδίου Δήμου Θεσσαλονίκης με τον χαρακτηρισμό τμήματος της οδού Ηγηλόχου ως πεζόδρομου και την επιβολή προκηπίου στην βόρεια πλευρά ανώνυμου πεζόδρομου.

Ο ΝΟΜΑΡΧΗΣ ΘΕΣΣΑΛΟΝΙΚΗΣ

Έχοντας υπόψη:

1. Τις διατάξεις του από 17.7.1923 Ν.Δ. (ΦΕΚ 228/Α) «περί σχεδίων πόλεων και κωμών του κράτους κ.λπ.», όπως μεταγενέστερα τροποποιήθηκαν και συμπληρώθηκαν και ειδικότερα τα άρθρα 3 και 70.

2. Τις διατάξεις του Α.Ν. 314/1968 (ΦΕΚ 47/Α) όπως τροποποιήθηκαν και συμπληρώθηκαν με το υπ' αρ. 1017/71 Ν.Δ/γμα (ΦΕΚ 220Α) και με την παρ. 3 του άρθρου 34 του Ν. 1577/85 (ΦΕΚ 210/Α).

3. Τις διατάξεις του υπ' αρ. 183/1986 Π.Δ/τος (ΦΕΚ 70/Α) και ειδικότερα το άρθρο 1 (παρ. 1).

4. Τις διατάξεις του Ν. 2218/94 «Ίδρυση Νομαρχιακής Αυτοδιοίκησης κ.λπ.» (ΦΕΚ 90Α), όπως τροποποιήθηκε και συμπληρώθηκε με το Ν. 2240/94 «Συμπλήρωση διατάξεων για τη Νομαρχιακή Αυτοδιοίκηση και άλλες διατάξεις» (ΦΕΚ 153Α).

5. Την υπ' αρ. 105/96 απόφαση του Δημοτικού Συμβουλίου Δήμου Θεσσαλονίκης.

6. Την υπ' αρ. 193 πράξη του Συμβουλίου Χωροταξίας, Οικισμού και Περιβάλλοντος Νομού Θεσσαλονίκης (103 Συνεδρία/17.3.1998).

7. Τις διατάξεις του άρθρου 29α του Ν. 1558/85 όπως αυτό προστέθηκε με το άρθρο 27 του Ν. 2081/92 (ΦΕΚ 154) και τη διαπίστωση ότι από τις διατάξεις της παρούσης δεν προκαλείται δαπάνη σε βάρος του κρατικού προϋπολογισμού ή του οικείου Ο.Τ.Α., αποφασίζουμε:

Άρθρο 1

Εγκρίνεται η τροποποίηση του ρυμοτομικού σχεδίου Δήμου Θεσσαλονίκης με:

α) Τον χαρακτηρισμό τμήματος της οδού Ηγηλόχου, που περιλαμβάνεται μεταξύ της οδού Νικάνορος και ανωνύμου πεζοδρόμου, ως πεζόδρομου,

β) την επιβολή προκηπίου, πλάτους τριών (3,0) μέτρων κατά μήκος της βόρειας πλευράς υφιστάμενου πεζόδρομου στο Ο.Τ. που περιλαμβάνεται μεταξύ των οδών Ηγηλόχου - Πελοπίδου - Αμφοτερού και ανωνύμου πεζοδρόμου,

όπως όλα τα παραπάνω φαίνονται στο συνημμένο στην παρούσα απόφαση και θεωρημένο από τον Διευθυντή της Διεύθυνσης Πολεοδομίας Ν. Θεσσαλονίκης, χρωματισμένο πρωτότυπο διάγραμμα με κλίμακα 1:500, αντίγραφο του οποίου δημοσιεύεται με την παρούσα απόφαση.

Άρθρο 2

Η ισχύς της αρχίζει από τη δημοσίευσή της στην Εφημερίδα της Κυβερνήσεως.

Η παρούσα απόφαση να δημοσιευθεί στην Εφημερίδα της Κυβερνήσεως.

Θεσσαλονίκη, 30 Μαρτίου 1998

Ο Νομάρχης
ΚΩΣΤΑΣ ΠΑΠΑΔΟΠΟΥΛΟΣ

1024/15626/596

30-3-

ΑΝΘΟΤΕΡΟΥ

ΗΓΕΛΟΧΟΥ

ΠΕΖΟΔΡΟΜΟΣ

ΠΕΖΟΔΡΟΜΟΣ

παιδική χαρά

ΠΕΛΟΠΙΔΟΥ

ΑΝΑΞΙΜΑΝΔΡΟΥ

ΝΙΚΑΝΟΡΟΣ

Κ.Π.

Κ.Π.

Κ.Π.

10,0

5,0

5,0

x=5300 x=5250 x=5200 x=5150 x=5100

y=12700

y=12650

y=12600

y=12550

y=12500

x=5050

x=5000

ΠΙΝΑΚΑΣ ΙΔΙΟΚΤΗΤΩΝ

1) Επιτροπή Πολυκατοικίας

2) Μαχαιρίδης Ανέστης

ΔΗΜΟΣ ΘΕΣΣΑΛΟΝΙΚΗΣ

ΔΙΕΥΘΥΝΣΗ ΜΕΛΕΤΩΝ ΑΡΧΙΚΩΝ ΕΡΓΩΝ
ΤΜΗΜΑ: ΠΟΛΕΟΔΟΜΙΚΩΝ ΜΕΛΕΤΩΝ [illegible]
ΑΡΜΟΔΙΑ Φ. ΠΟΛΥΜΕΝΗ [illegible]

Το διάγραμμα αυτό αφορά [illegible] τροποποίησης του [illegible] ... πόλης του Δήμου Θεσ/νίκης κα[illegible] με την υπ' αριθ. 24316/7723/95 [illegible] της [illegible]
Θεσ/νίκη 7 - 6 - 1995

Το διάγραμμα αυτό, αφορά [illegible] τροποποίησης του ισχ. ρυμοτομικού σχεδίου [illegible] Θεσ/νίκης [illegible] γνωμοδοτήθηκε από [illegible] με την υπ' αριθ. 105/96 απόφασ. του.
Θεσ/νίκη 25 - 1 - 1996

ΘΕΜΑ ΠΙΝΑΚΑ: ΤΡΟΠΟΠΟΙΗΣΗ ΡΥΜΟΤΟΜΙΚΟΥ ΣΧΕΔΙΟΥ ΓΙΑ ΤΗΝ ΠΕΖΟΔΡΟΜΗΣΗ ΟΔΟΥ ΗΓΗ-ΛΟΧΟΥ ΑΠΟ ΝΙΚΑΝΟΡΟΣ ΕΩΣ ΑΓ. ΚΥΡΙΑ-ΚΗΣ

ΣΧΕΔΙΑΣΤΗΣ	ΜΕΛΕΤΗΤΗΣ	ΠΡΟΪΣΤΑΜΕΝΟΣ	ΔΙΕΥΘΥΝΤΗΣ
Κ. ΛΑΖΑΡΟΠΟΥΛΟΥ	Ν. ΖΗΚΟΠΟΥΛΟΣ	Φ. ΠΟΛΥΜΕΝΗ	Α. ΠΑΠΑΓΙΑΝΝΟΠΟΥΛΟΣ

Για την ορθότητα των τοπογραφικών στοιχείων

ΣΧΕΔΙΑΣΤΗΣ	ΜΕΛΕΤΗΤΗΣ	ΠΡΟΪΣΤΑΜΕΝΟΣ	ΔΙΕΥΘΥΝΤΗΣ
Ι. ΑΔΑΜΙΧΟΥ	Ν. ΚΟΚΟΖΙΔΗΣ	Ν. ΘΕΟΔΩΡΙΔΗΣ	Γ. ΜΑΥΡΟΜΑΤΗΣ

ΕΙΔΟΣ ΣΧΕΔΙΟΥ: ΤΟΠΟΓΡΑΦΙΚΟ

ΚΛΙΜΑΚΑ 1:500

ΑΡ. ΠΙΝΑΚΙΔΑΣ

ΑΡ. ΑΡΧΕΙΟΥ 611 Υ2

Ο ΑΝΤΙΔΗΜΑΡΧΟΣ

ΔΗΜΗΤΡΙΟΣ ΔΗΜΗΤΡΙΑΔΗΣ